


## PVO: POSLOVNA CONA RAVNE – III. FAZA

**PROMETNA UREDITEV**

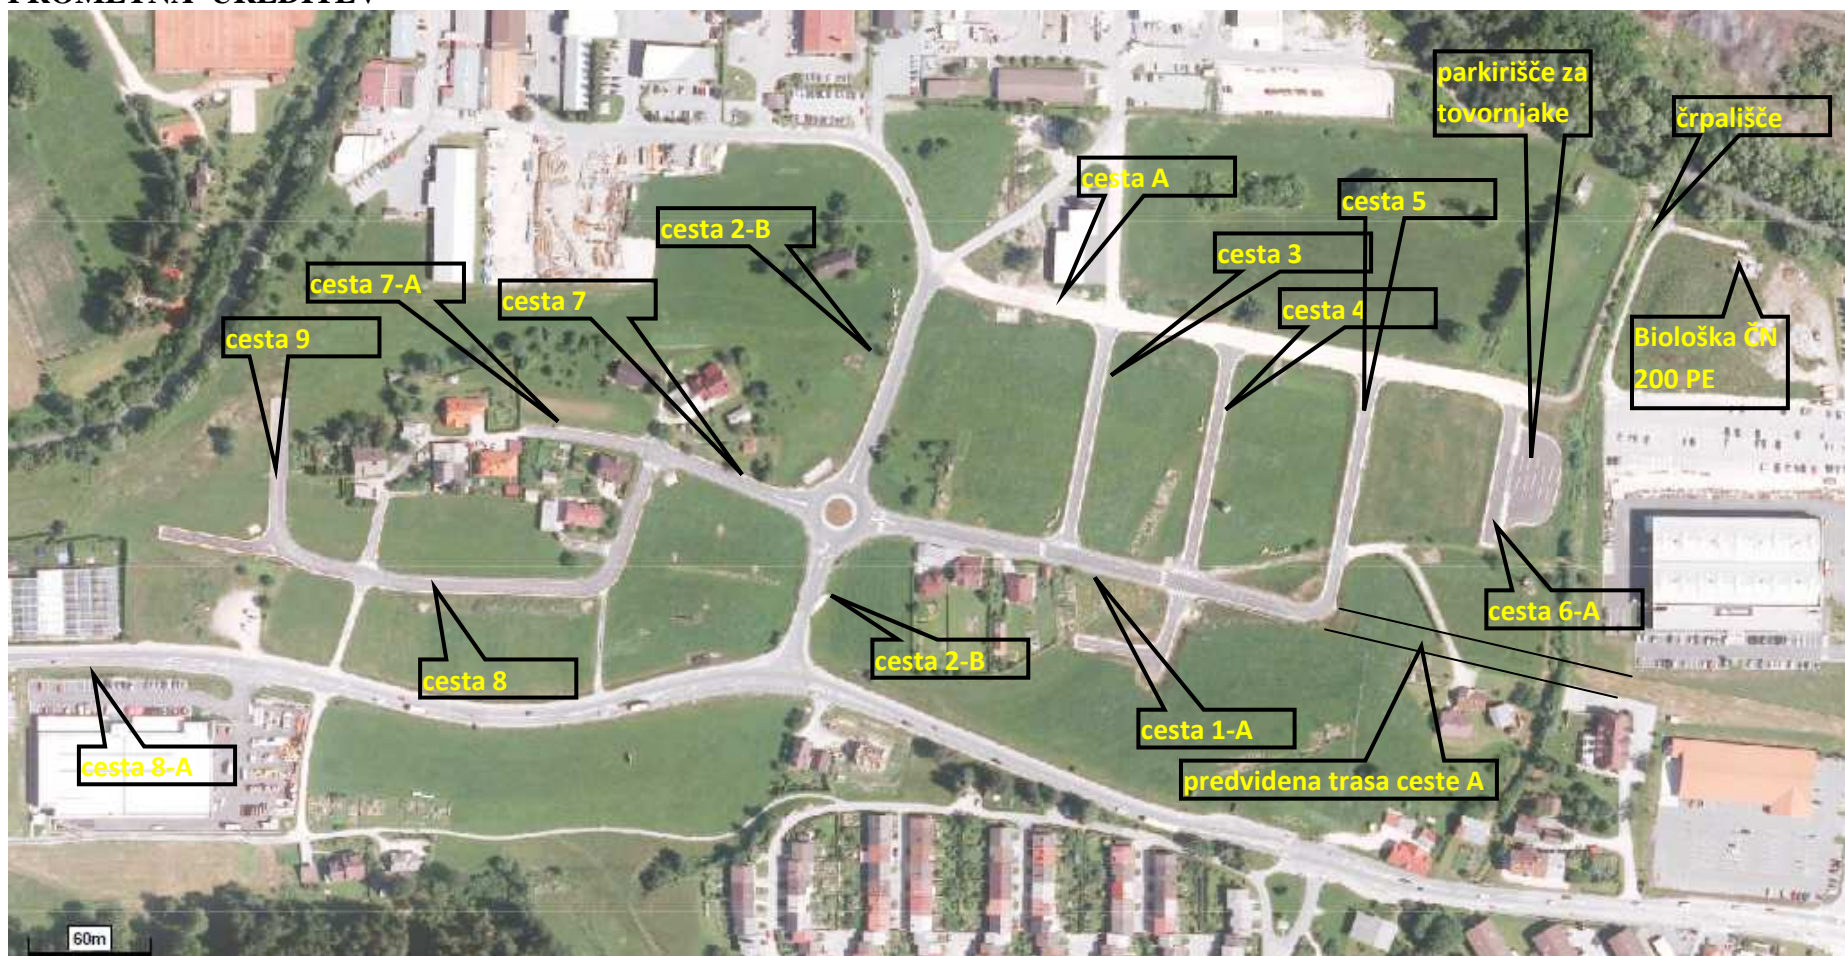



POROČILO O VPLIVIH NA OKOLJE

**OSTALA KOMUNALNA INFRASTRUKTURA**



Legenda:

- Rdeča linija-elektrovod
- Modra linija-vodovod
- Rumena linija-plinovod
- Zelena linija-komunikacije
- Vijolična linija-kanalizacija